


⑤	⑥
⑦	⑧
⑨	④
①	②

Project: '9 deuren'  
 Bouwnummer: 9  
 BVO woning: 171 m<sup>2</sup>  
 GBO woning: 146 m<sup>2</sup>  
 Schaal: 1:50  
 Datum: 02 juli 2011

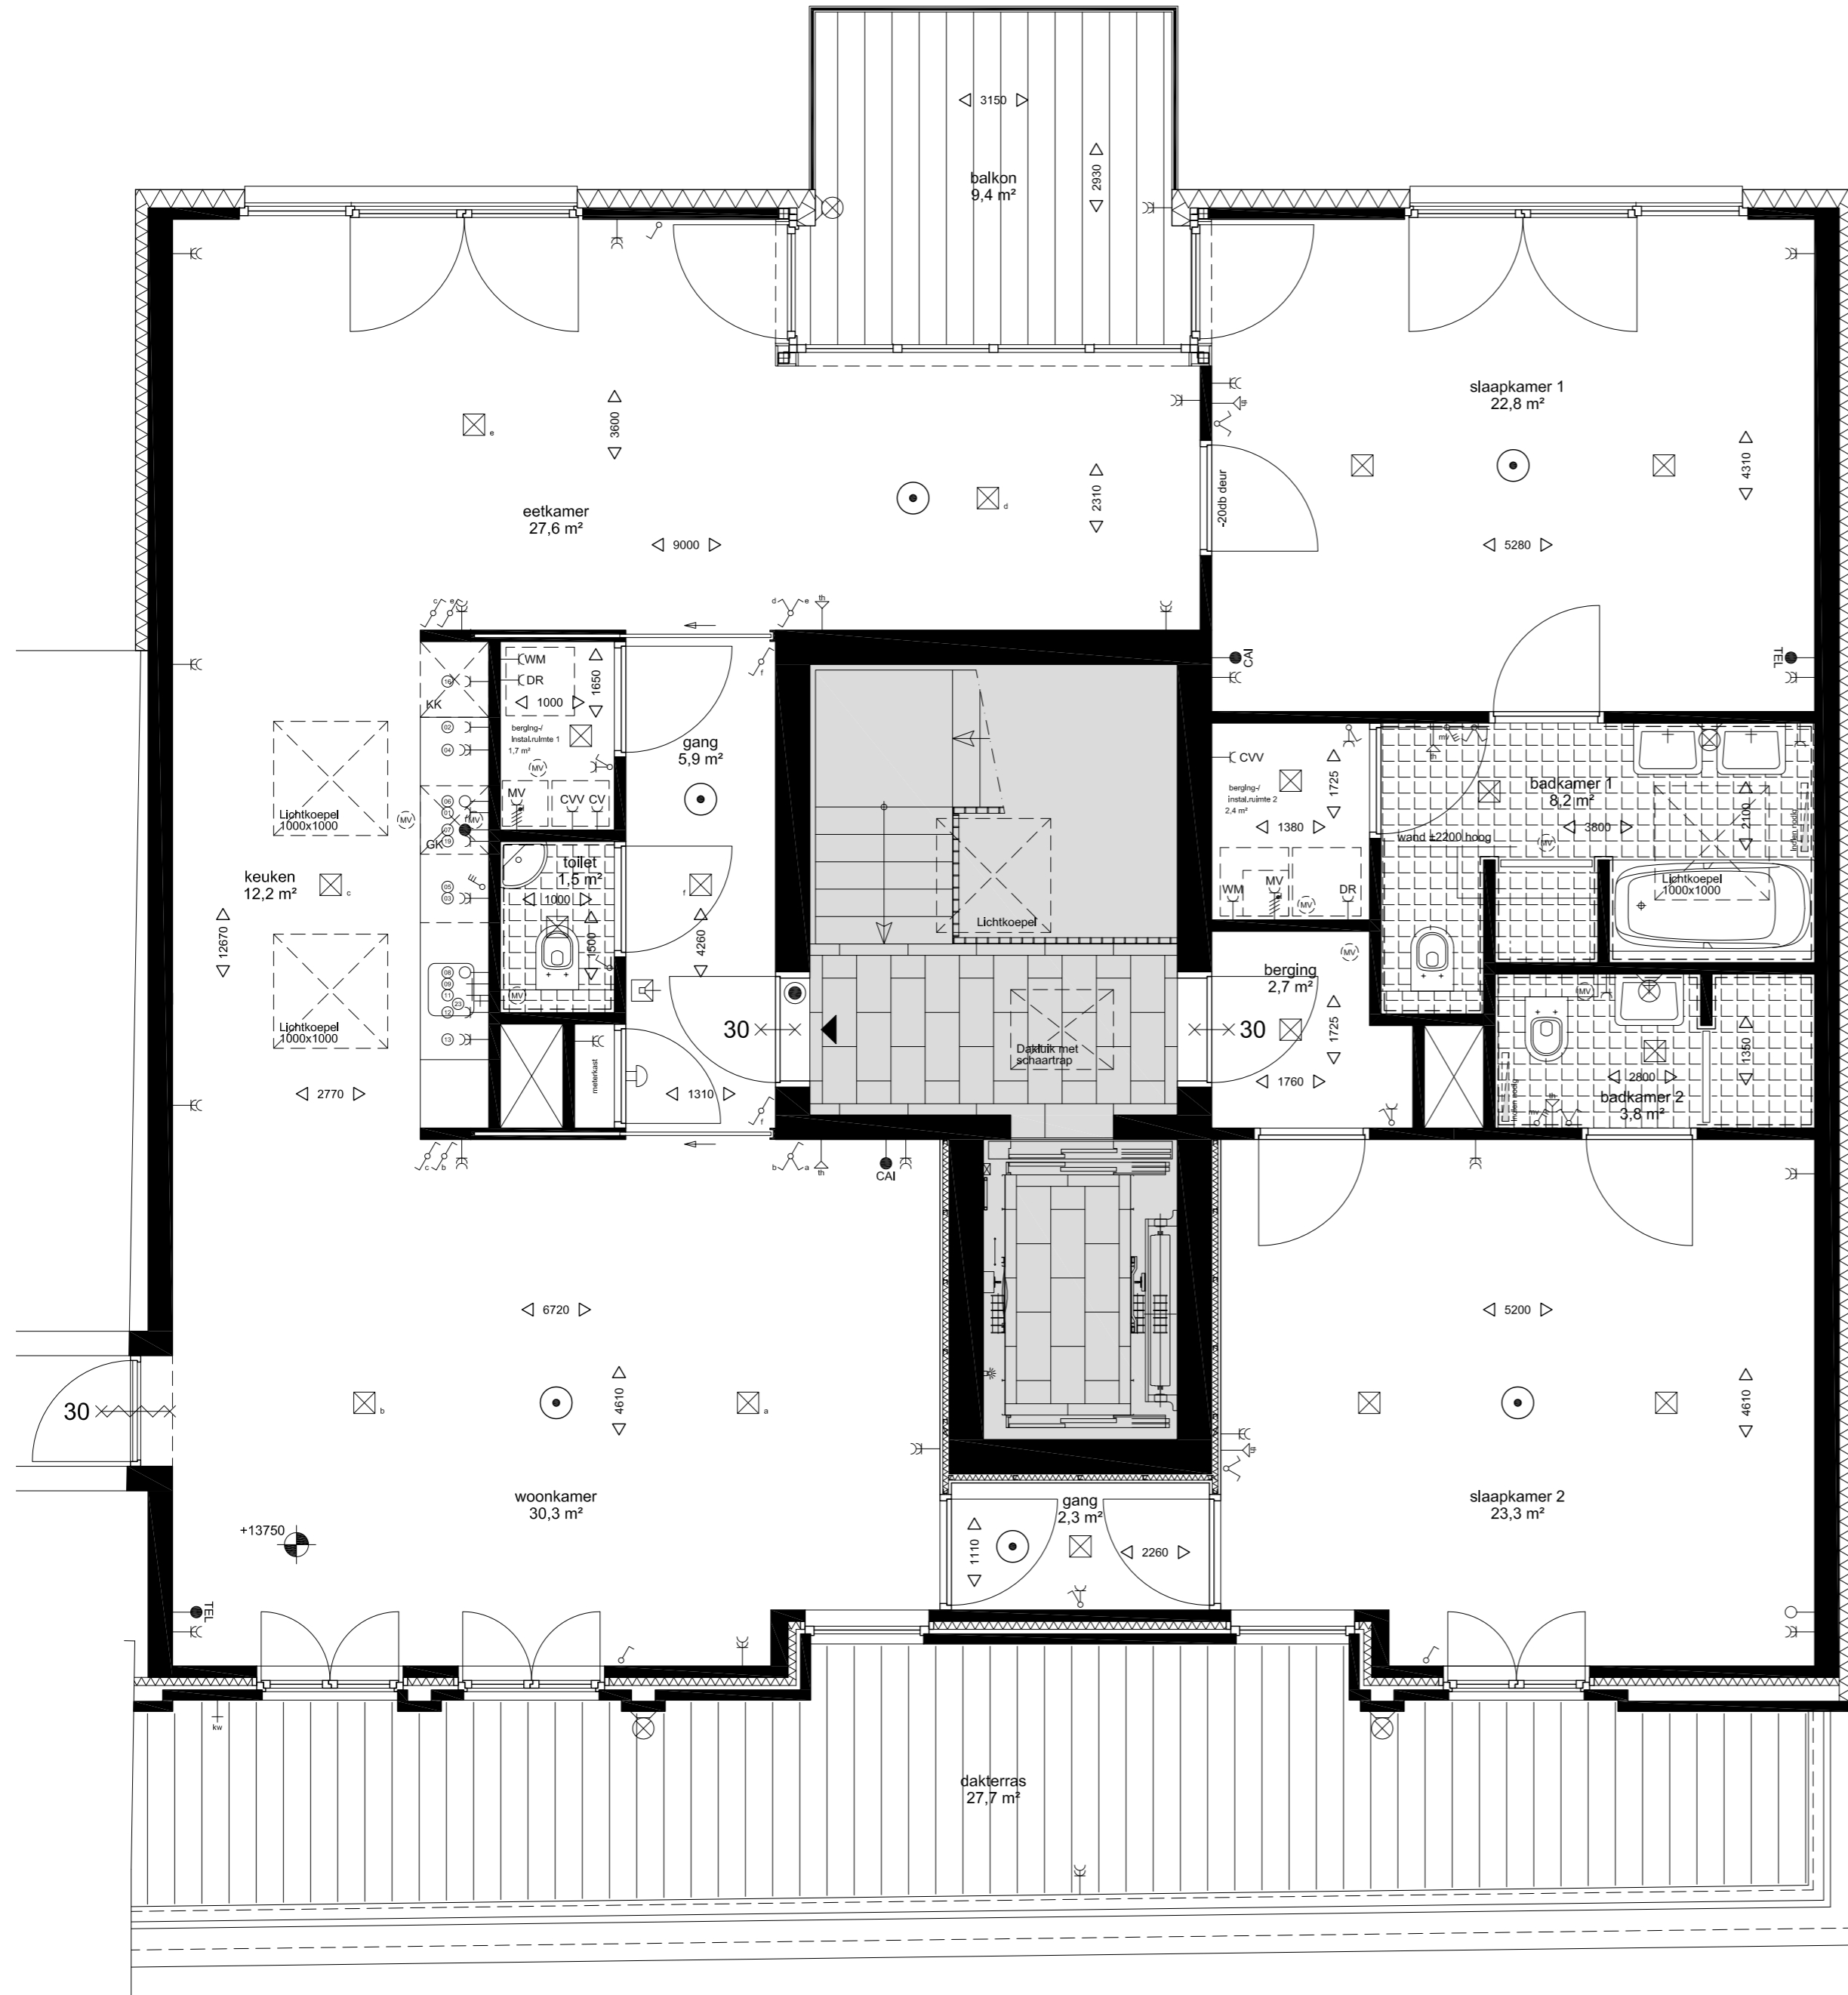

RENVOOI

- ⊗ aansluitpunt licht plafond
- ⊗ aansluitpunt licht wand
- ⊕ thermostaat
- ⊞ videofoon/deuropener
- bedrukker
- ⊖ schel
- CVV wandcontactdoos enkel t.b.v. c.v. verdeler
- ⊥ wandcontactdoos enkel
- ⊥ wandcontactdoos dubbel
- ⊞ radiator - indien nodig
- ⊞ rookmelder aangesloten op het lichtnet
- ⊞ afzuigpunt mechanische installatie
- ⊞ standenschakelaar mechanische vent.
- ⊞ enkele schakelaar
- ⊞ dubbele schakelaar
- ⊞ wisselschakelaar
- ⊞ wisselschakelaar i.c.m. enkele schakelaar
- ⊞ combi, schakelaar met enkele wandcontactdoos
- ⊞ ledige buisleiding
- ⊞ perilex
- aansluitpunt telefoon
- aansluitpunt televisie
- ⊞ koudwaterkraan
- ▶ woningtoegangsdeur
- 30 x 30 min. brandwerende deur
- ⊞ peilmaat t.b.v. hoogte in millimeters
- h.w.a. hemelwaterafvoer

RENVOOI KEUKEN

- ⊞ wandcontactdoos afzuigkap +2450
- ⊞ wandcontactdoos koelkast+650
- ⊞ dubbele wandcontactdoos huishoudelijk gebruik +1250
- ⊞ dubbele wandcontactdoos huishoudelijk gebruik +1250
- ⊞ standenschakelaar mechanische vent. +1250
- ⊞ loze perilex kookplaat +650
- ⊞ gasaansluiting kookplaat +700
- ⊞ loze leiding boiler +650
- ⊞ warm water spoelbak +650
- ⊞ koud water spoelbak +650
- ⊞ wandcontactdoos vaatwasser +650
- ⊞ dubbele wandcontactdoos huishoudelijk gebruik +1250
- ⊞ wandcontactdoos combi/oven +1850
- ⊞ wandcontactdoos thermische koppeling +650
- ⊞ koud water vaatwasser +650

OPMERKINGEN

- Alle elektrapunten horizontaal geplaatst. Ook t.o.v. van elkaar.
- Hoogtes elektrapunten, schakelaars e.d. in millimeters t.o.v. vloer
- Wandcontactdozen in verblijfsruimten +300
- Thermostaat +1500
- CAI en telefoon +300
- Videofoon/intercom +1500
- Alle lengte-, breedte- en hoogtematen in millimeters.
- Alle maten zijn indicatief en exclusief een wandafwerking.
- In de bouw kunnen ten gevolge van bouw marges kleine verschillen ontstaan.
- Maatvoering van deze plattegrond kan afwijken van die genoemd in de brochure.